



SK-1810 改  
ガードマンボックス

項目	仕様等	項目	仕様等
全長	L=1,452mm (支柱外法)	壁パネル	外装材: カラー鋼板 t=0.27mm
全幅	L=1,010mm (支柱外法)		断熱材: t=34mm
全高	H=2,590mm (吊金具含む)		内装材: ポリベニヤ t=2.5mm
天井高	CH=2,392mm	建具	開口部: アルミ片開きドア (0618)
面積	壁外寸: 1.467㎡ (0.44坪)		: 引違い窓 (3H-V-0709)
	壁内寸: 1.291㎡ (0.39坪)	備考	照明: 人感センサー付LED照明
本体重量			
構造	角形鋼管・軽量形鋼		折畳式カウンター
屋根 (屋根パネル)	屋根材: GL鋼板 t=0.35mm		(ポリエステル合板、アルミ型材、 折畳棚受け金物)
	断熱材: スチロール t=25mm		
	天井材: カラー鋼板 t=0.35mm		
床	耐水合板 t=12mm		器具取付板 (構造用合板t=9)

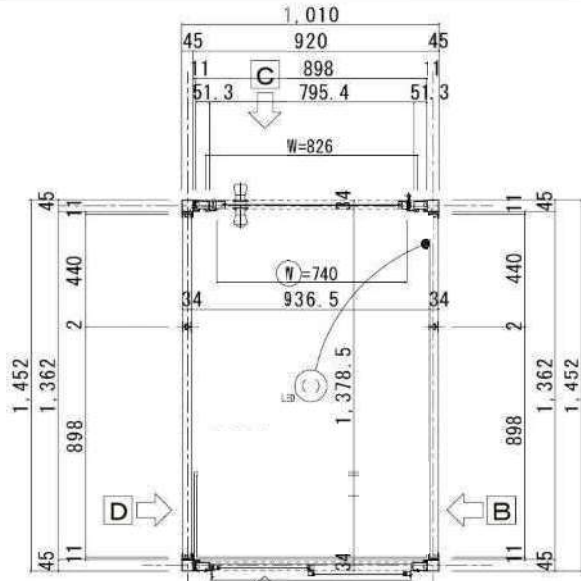

平面図

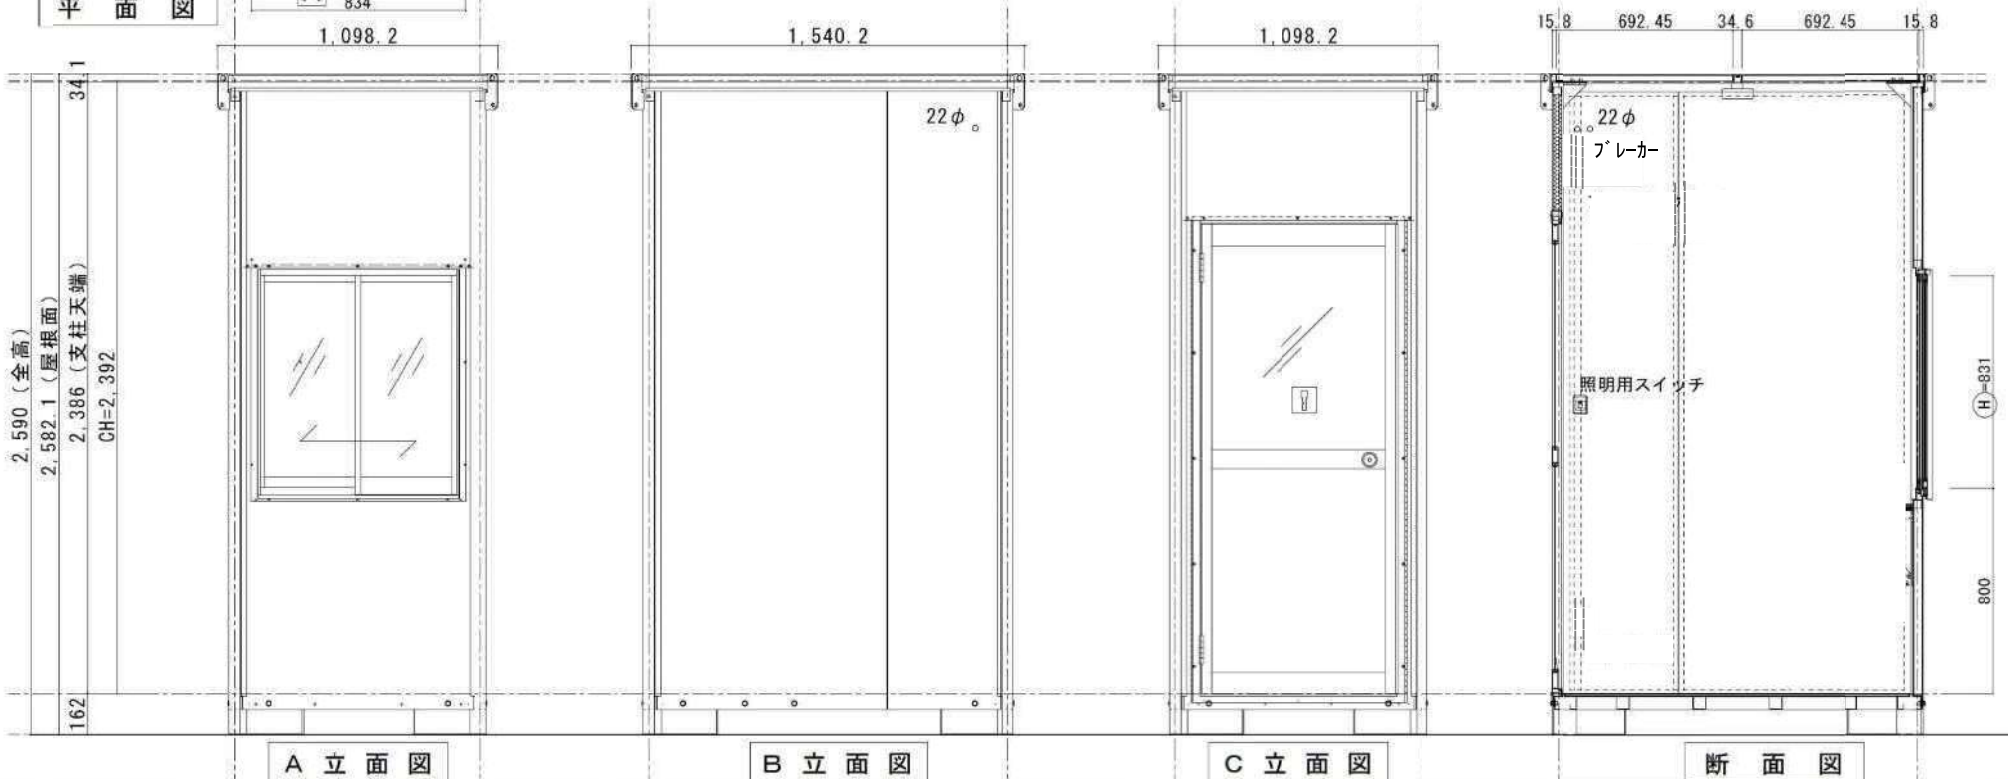

A 立面図

B 立面図

C 立面図

断面図